


Золочівське міжрайонне бюро  
технічної інвентаризації

**ПОВЕРХОВИЙ ПЛАН**

На будівлю літера " А1 "  
Місто (с.м.т.) село Трудовач

Будинок № 25  
Район Золочівський

I- поверх

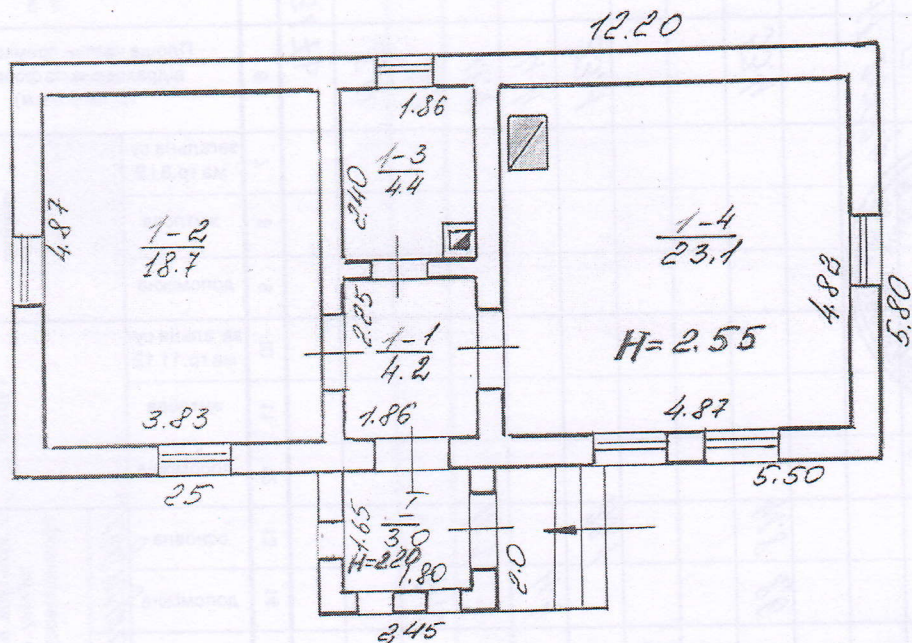

Масштаб 1:100 (1:200)

План склав з натури Колосівська І.О. Викреслив " 22 " Н 2002р.

" 22 " Н 2002р. Кресляр Колосівська І.О.

Перевірів " Н " Н 200 р.

"Затверджую"

Бригадир Сембай О.Е. Нач. бюро Сембай О.Е.