

ПЛАН

громадського будинку

Будівля Людямоторії з будівництвами прицищенчян літера «Ж»,
(призначення) аптеки

вулиця (провулок, площа) Щеचना

Червоке

№ 27


місто (селище, село) Золочівський

район


область Півська

Масштаб 1: 100

1-й поверх

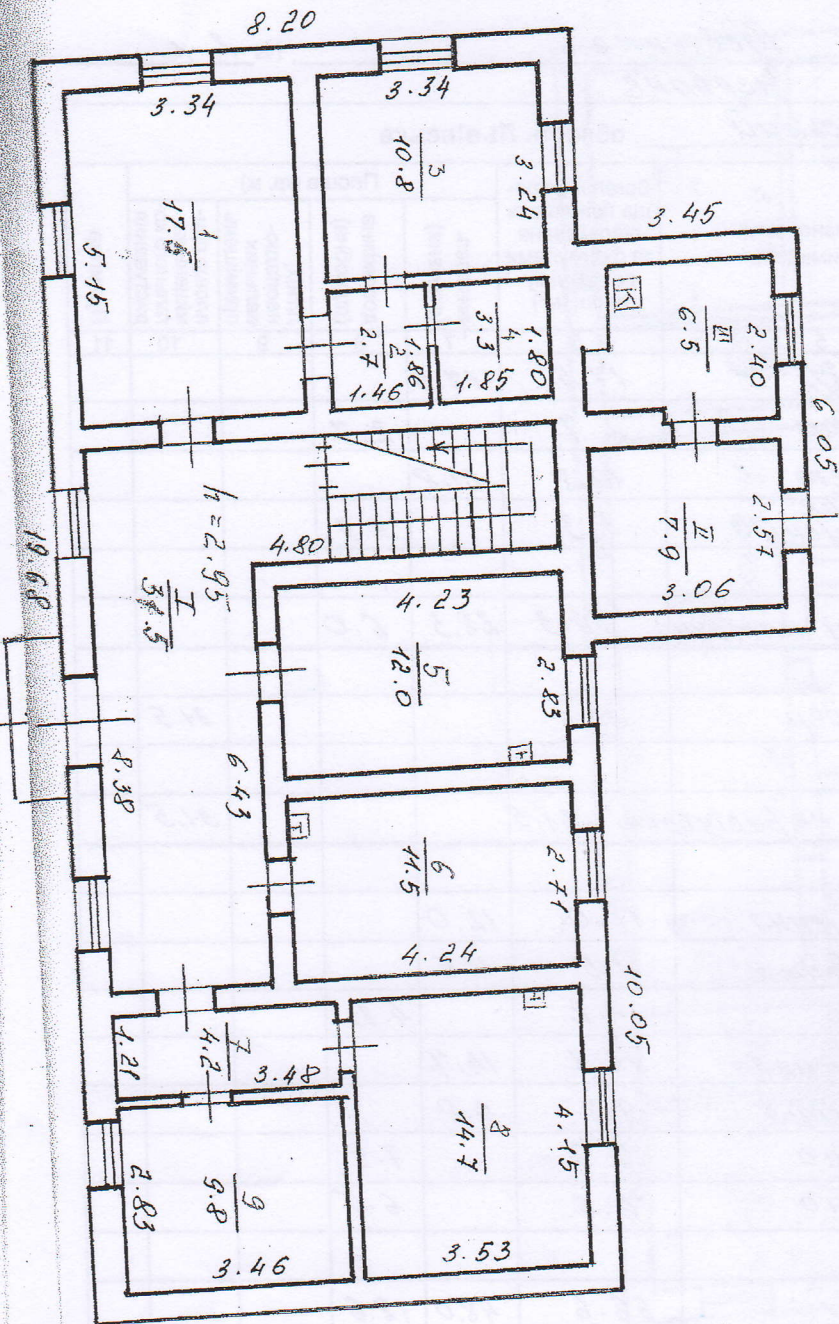

2 H ROBECK

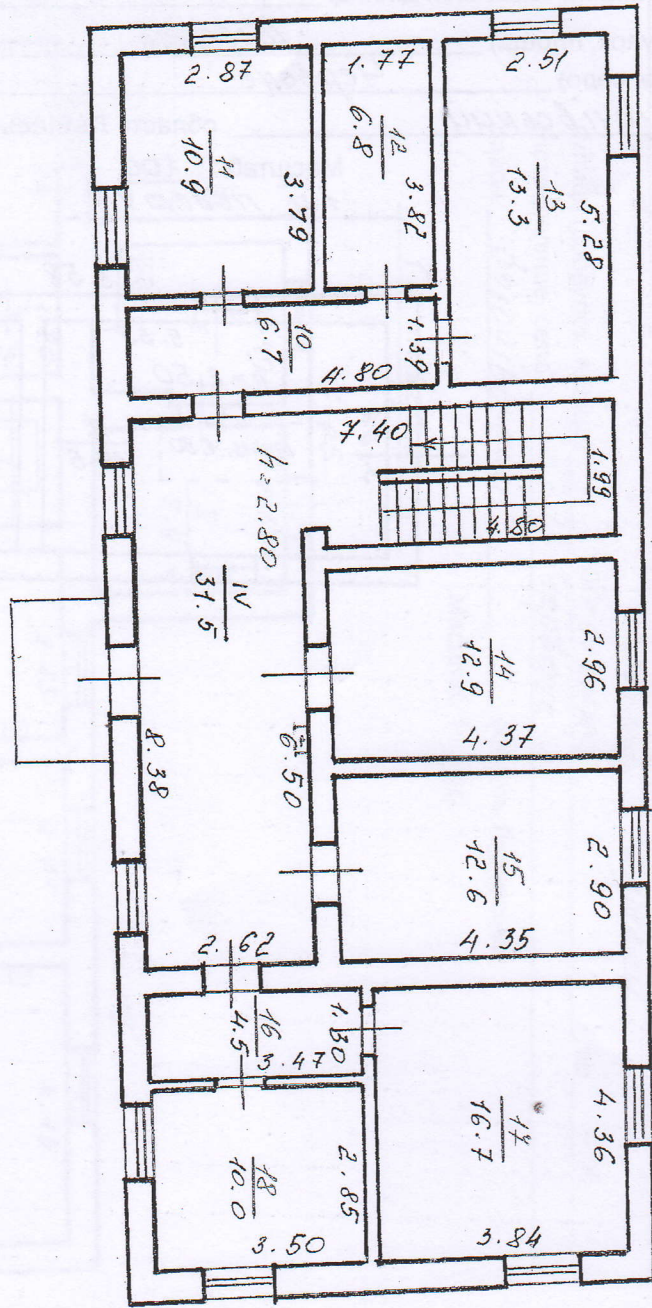

ПЛАН допоміжної (господарської) будівлі

Примітка
11

Літера « Б1 »,
 назва господарської будівлі,
 яка розташована на земельній ділянці Гараж
 вулиця (провулок, площа) Щевиценка, № 2-А
 місто (селище, село) Червоше
 район Золочівський, область Львівська

Масштаб 1: 100
1 м поверху

