

ПЛАН
громадського будинку


Адмінбудинок _____, Л
(призначення)

вулиця (провулок, площа) Бродівська _____, №
місто (селище, село) Сасів _____

район Золочівський _____, область Львівська

Масштаб 1: 100

Підвал

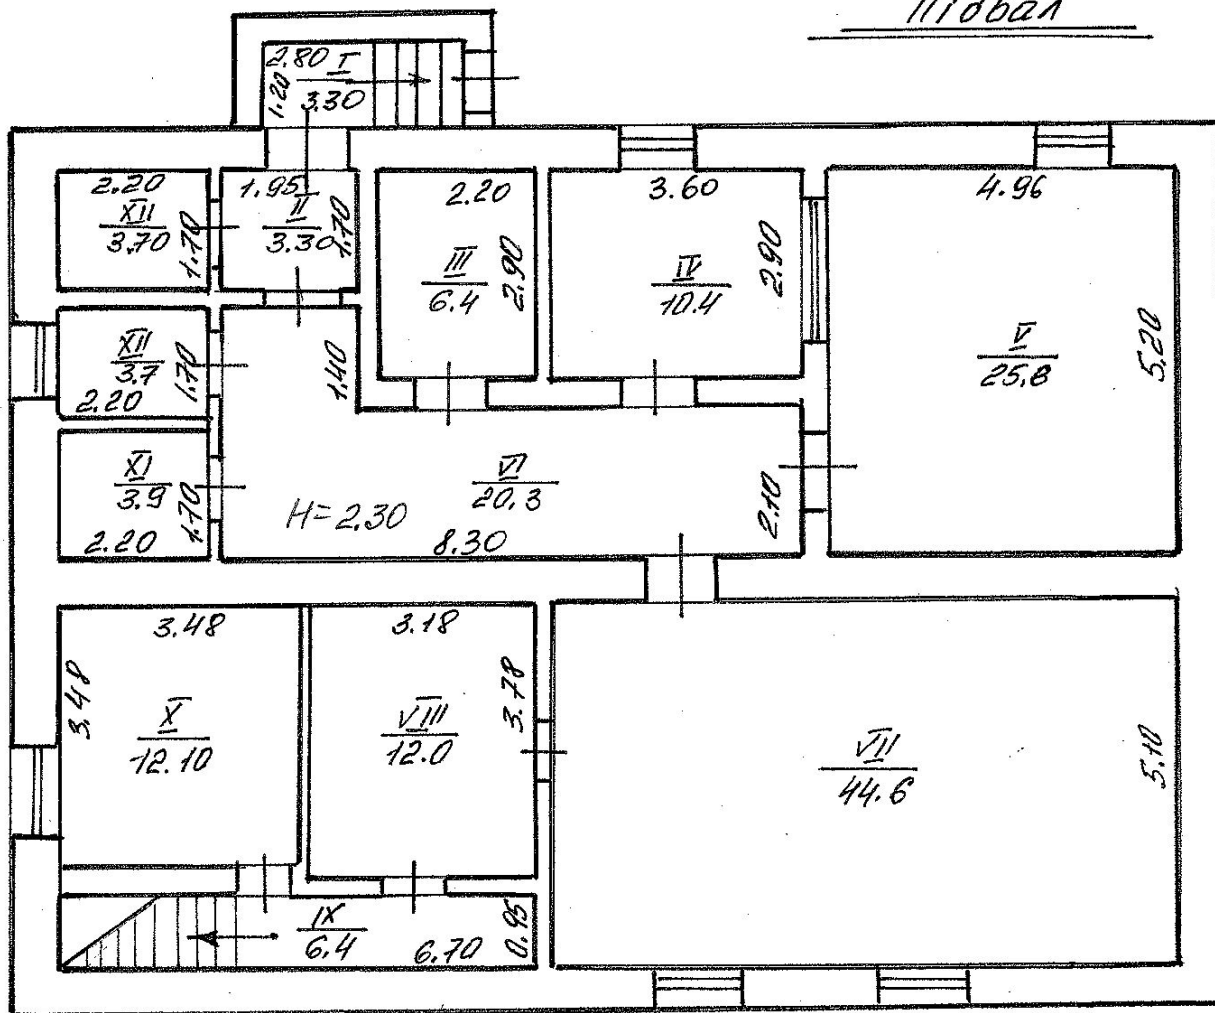

ПЛАН
громадського будинку

Адмінбудинок
(призначення)

вулиця (провулок, площа) Бродівська

місто (селище, село) Сасів

район Золочівський, область Львівська

Масштаб 1: 100

