ПЛАН

Лит. А1 Земля дом № 49

Гор. Болгари Заліщівська
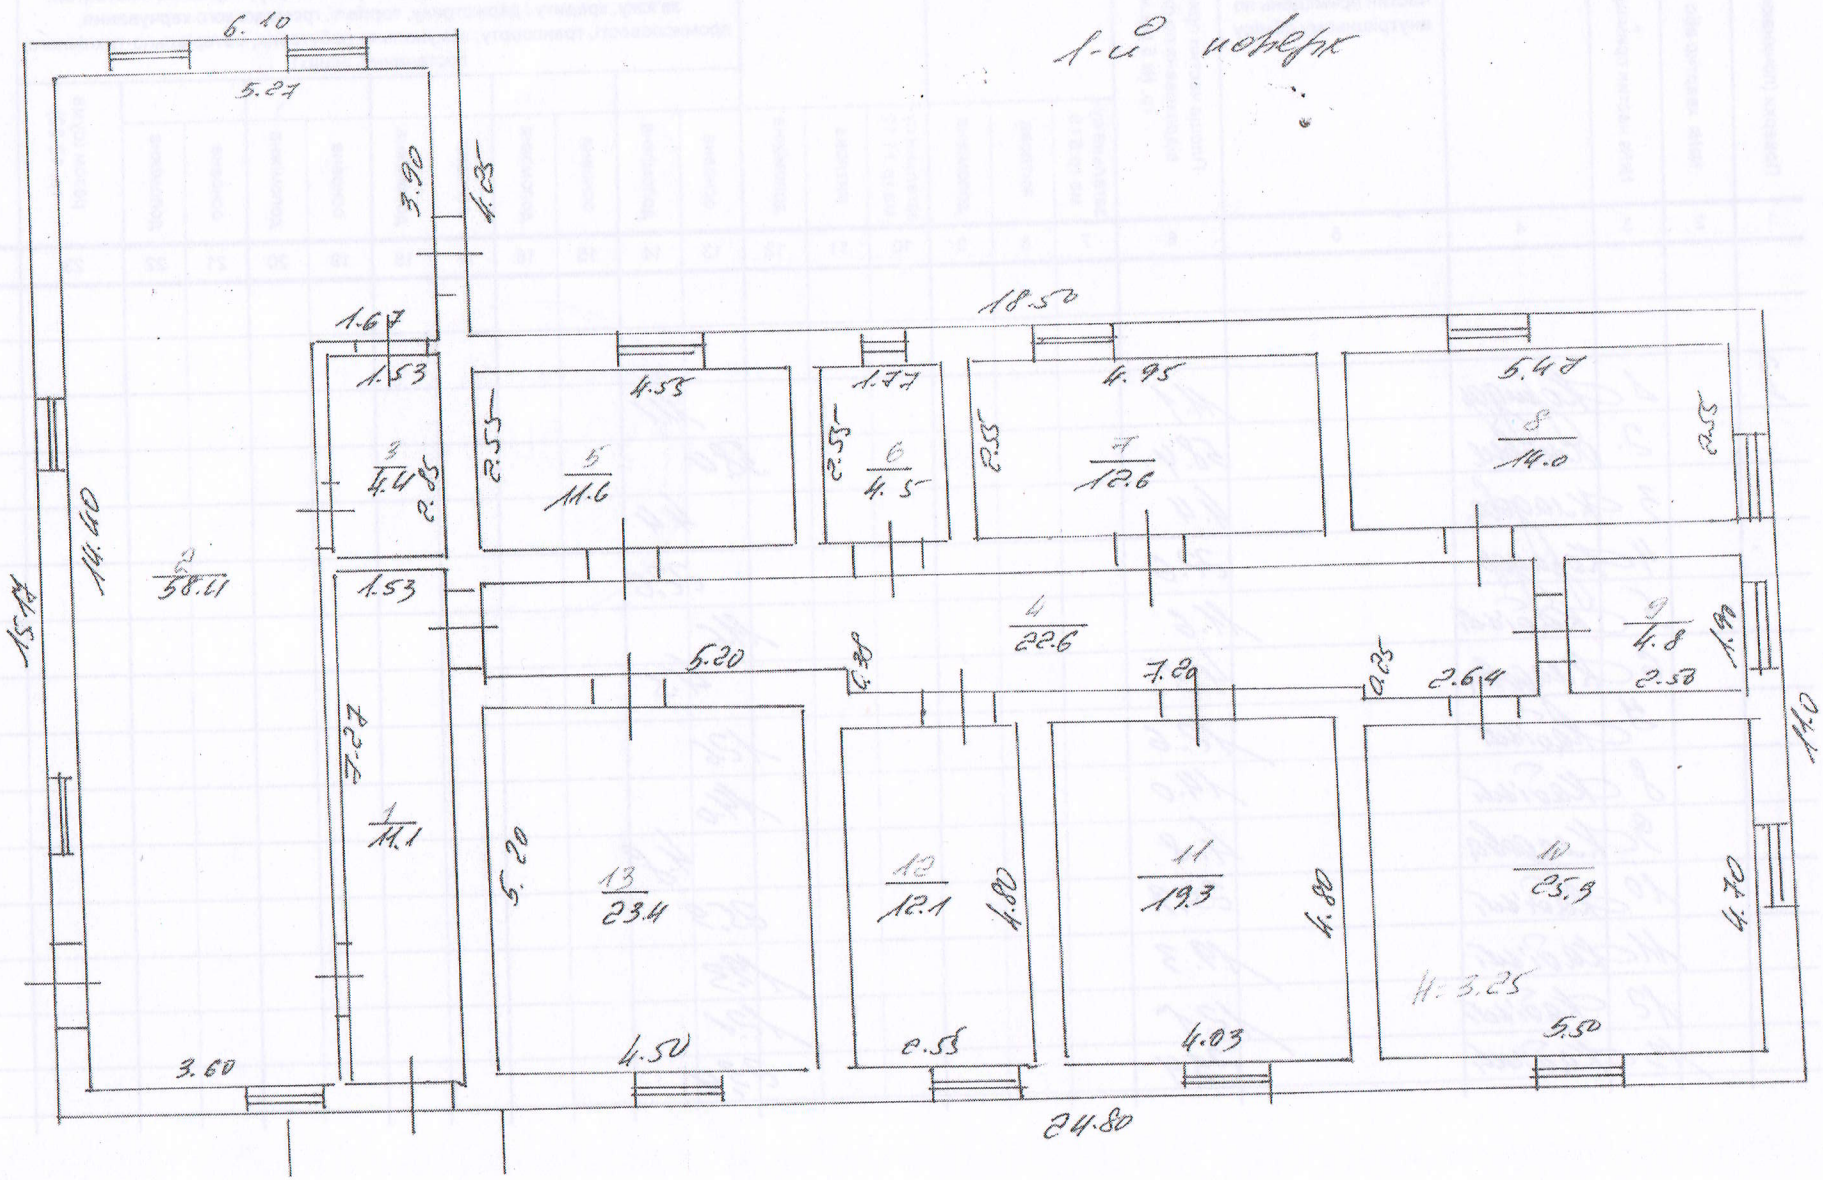
1-й поверх