


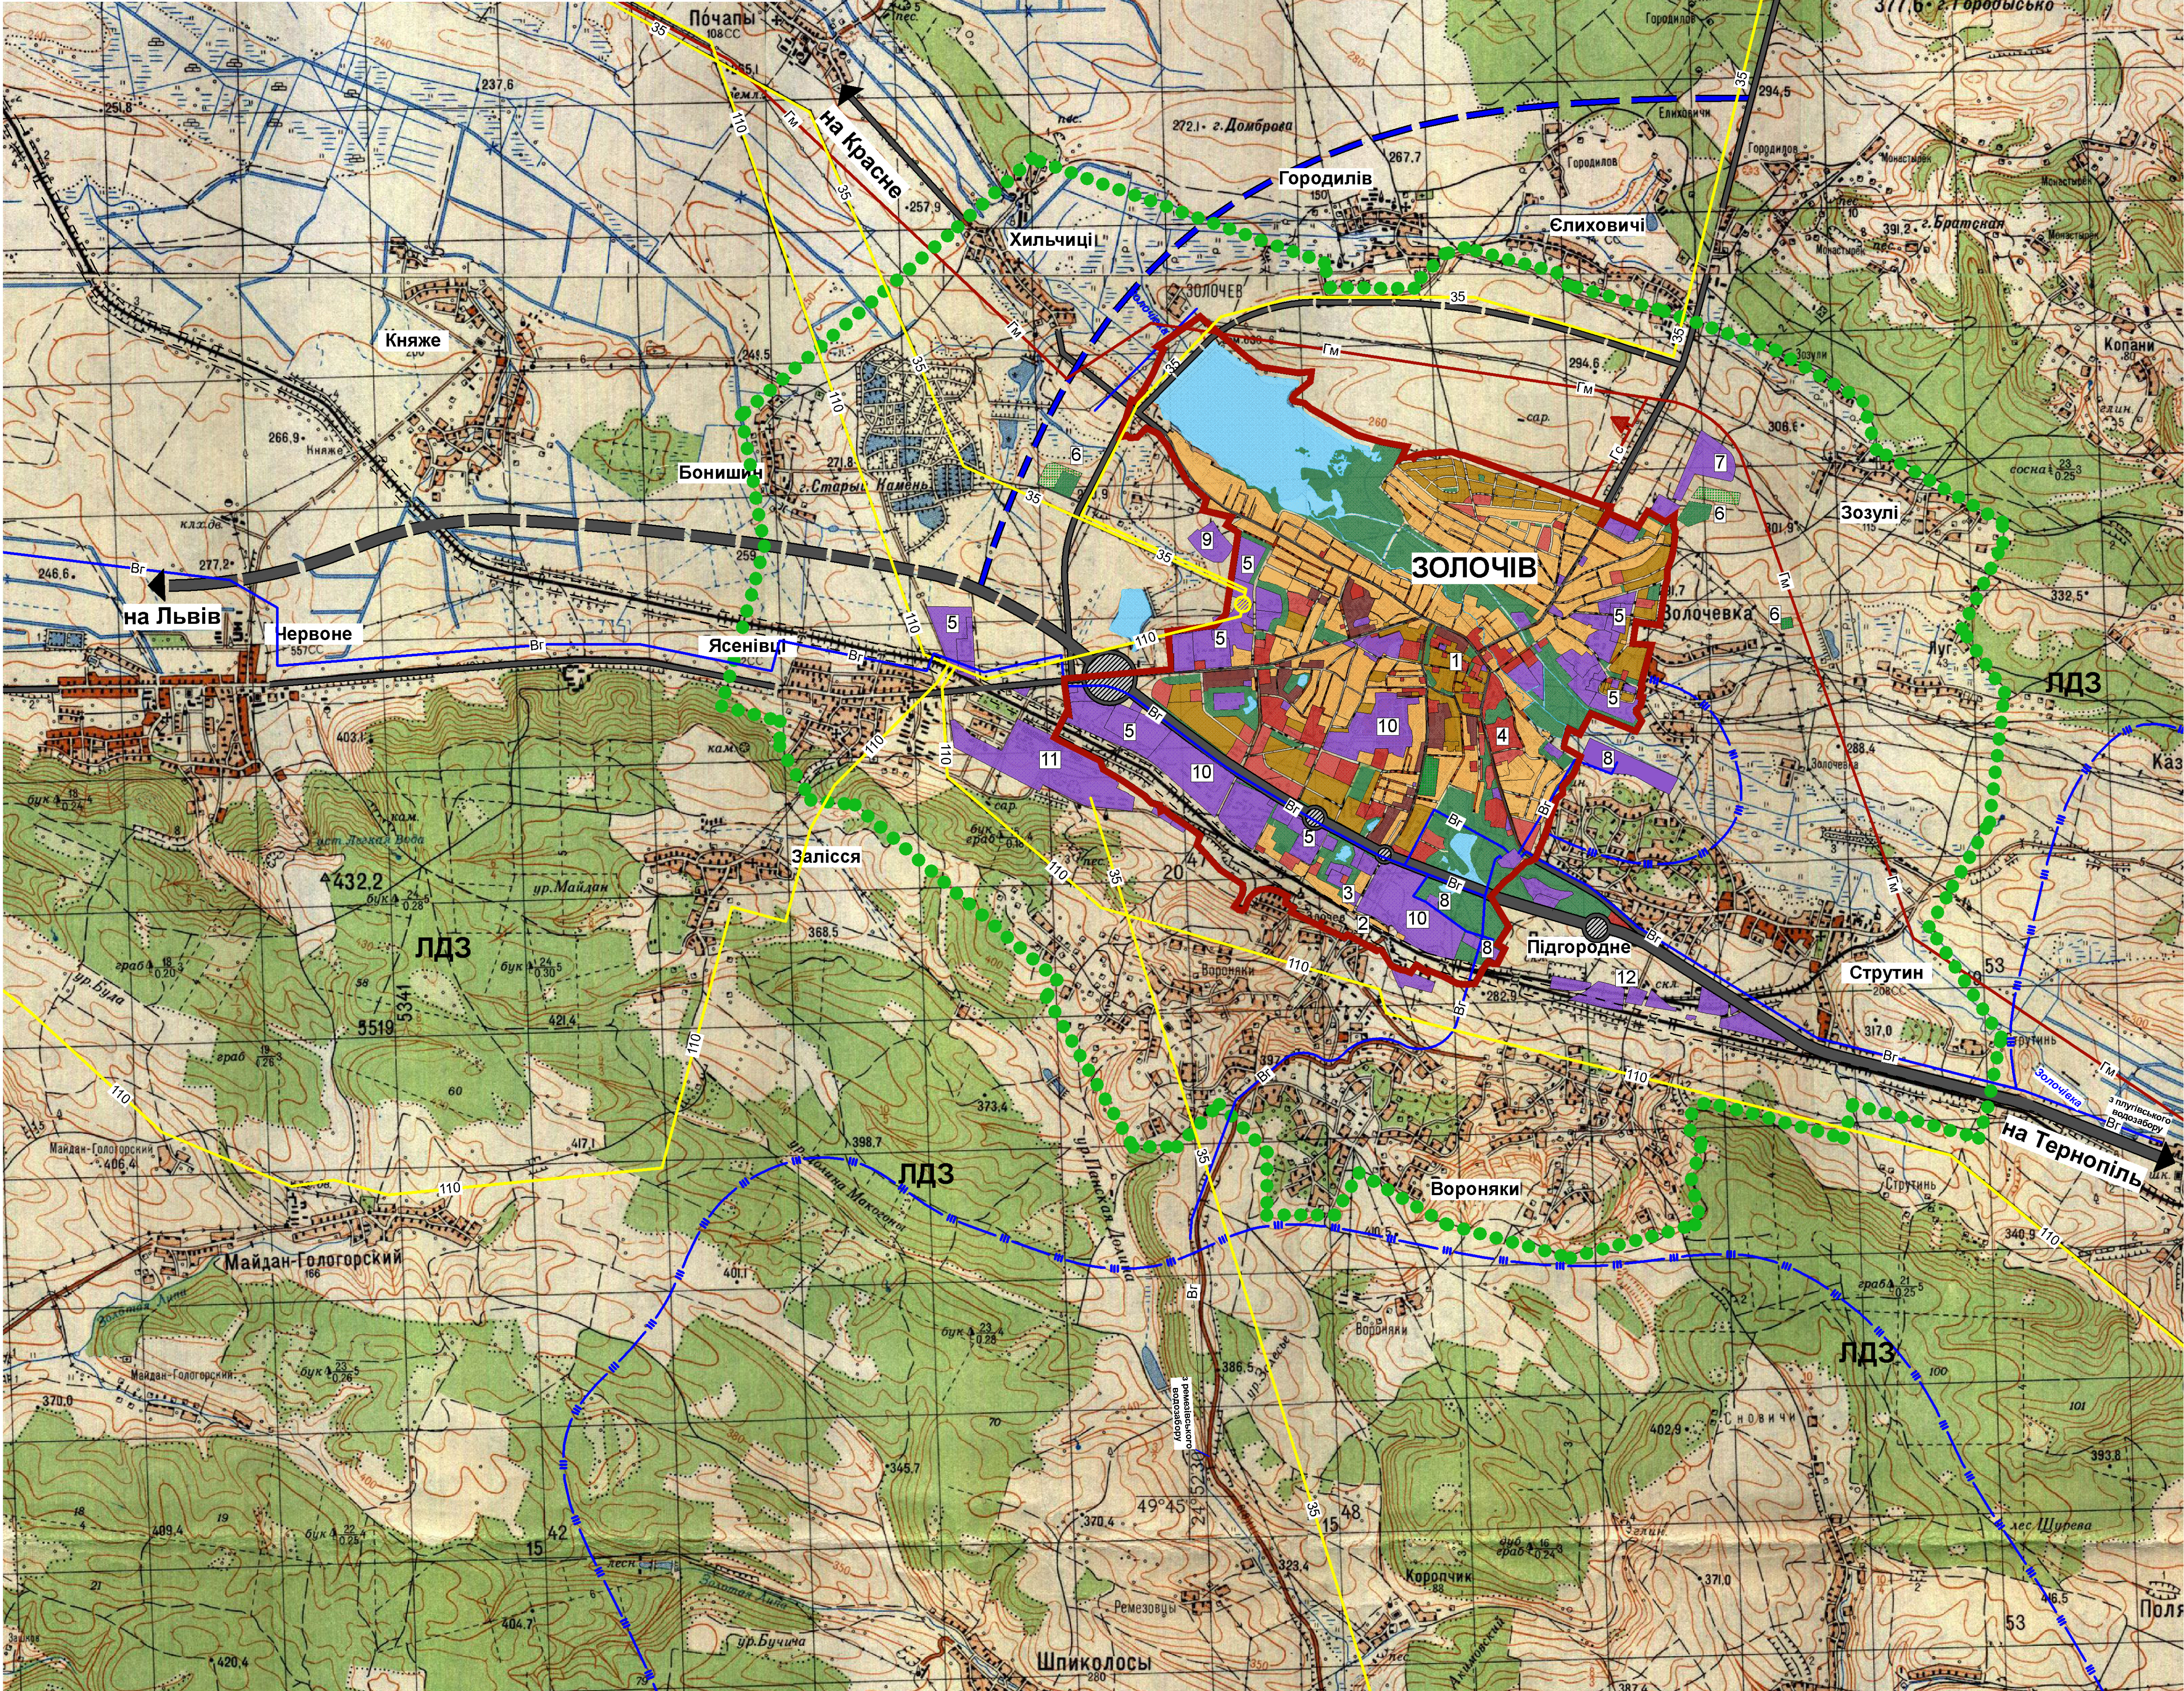

м. ЗОЛОЧІВ

СХЕМА РОЗТАШУВАННЯ НАСЕЛЕНОГО ПУНКТУ В СИСТЕМІ РОЗСЕЛЕННЯ

М 1:25 000




ЕКСПЛІКАЦІЯ

1. Центр міста
2. Запізничний вокзал
3. Автостанція
4. Замок XVII ст.
5. Територія промислових та комунальних об'єктів
6. Цвинтар
7. Сміттєзвалище
8. Водозабірні споруди
9. Каналізаційні очисні споруди
10. Спецтериторії
11. Цукровий завод
12. Асфальтний завод

УМОВНІ ПОЗНАЧЕННЯ

- межа міста
- лדז - ліси державного значення
- Вг - водогін питної води
- Гм - газопровід магістральний
- Гс - газопровід середнього тиску
- автоматична газорозподільна станція
- 110 - ЛЕП-110кВ;-35кВ;
- 35 - електропідстанція напругою 110-35-10кВ;
- 35 - електропідстанція напругою 35-10кВ;
- автодорога загальнодержавного значення
- автодорога місцевого значення
- проєкована автодорога
- альтернативний варіант об'їзної дороги
- проєкована транспортна розв'язка
- залізниця
- приміська зона
- межа зони впливу водозаборів

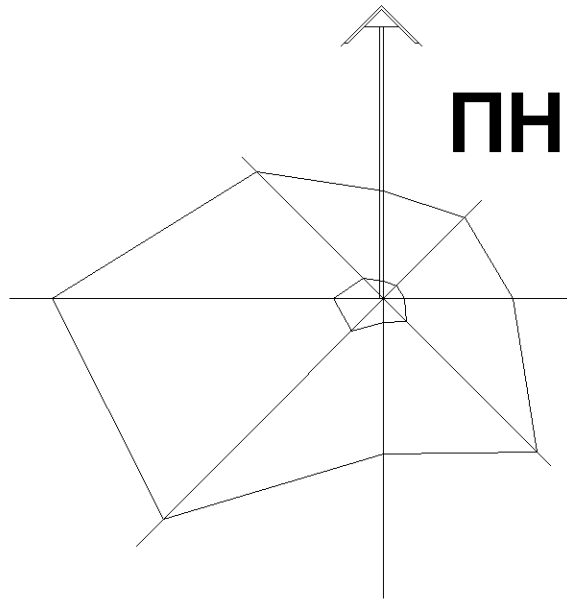

МІСТОПРОЕКТ		МІНІСТЕРСТВО РЕГІОНАЛЬНОГО РОЗВИТКУ ТА БУДІВНИЦТВА УКРАЇНИ	
Л Ї В І В		ДЕРЖАВНИЙ ІНСТИТУТ ПРОЄКТУВАННЯ МІСТ	
ЗАМОВНИК: ЗОЛОЧІВСЬКА МІСЬКА РАДА		АРХІТЕКТУРНО - ПЛАНУВАЛЬНА МАЙСТЕРНЯ №2	
ОБ'ЄКТ: ГЕНЕРАЛЬНИЙ ПЛАН м. ЗОЛОЧІВ		СТАДІЯ: ГЕНПЛАН	
КРЕСЛЕННЯ: СХЕМА РОЗТАШУВАННЯ НАСЕЛЕНОГО ПУНКТУ В СИСТЕМІ РОЗСЕЛЕННЯ		ДАТА: XI 2011 р.	
НАЧАЛЬНИК АПМ-2		ШИФР: 10856-11	
ГОЛОВНИЙ АРХІТЕКТОР ПРОЕКТУ		МІРА: 25 000	
КЕРІВНИК ГРУПИ АРХІТЕКТОРІВ		В. ДУБИНА	
АВТОР ПРОЕКТУ		Ю. СТОЛЯРОВ	
ПЕРЕВІРИВ		В. ПРИСТАВСЬКИЙ	
		О. МАЛИНОВСЬКА	
		О. ЧАМАРА	
		АРКУШ:	
		АРКУШІВ:	